REZ - DE - CHAUSSÉE

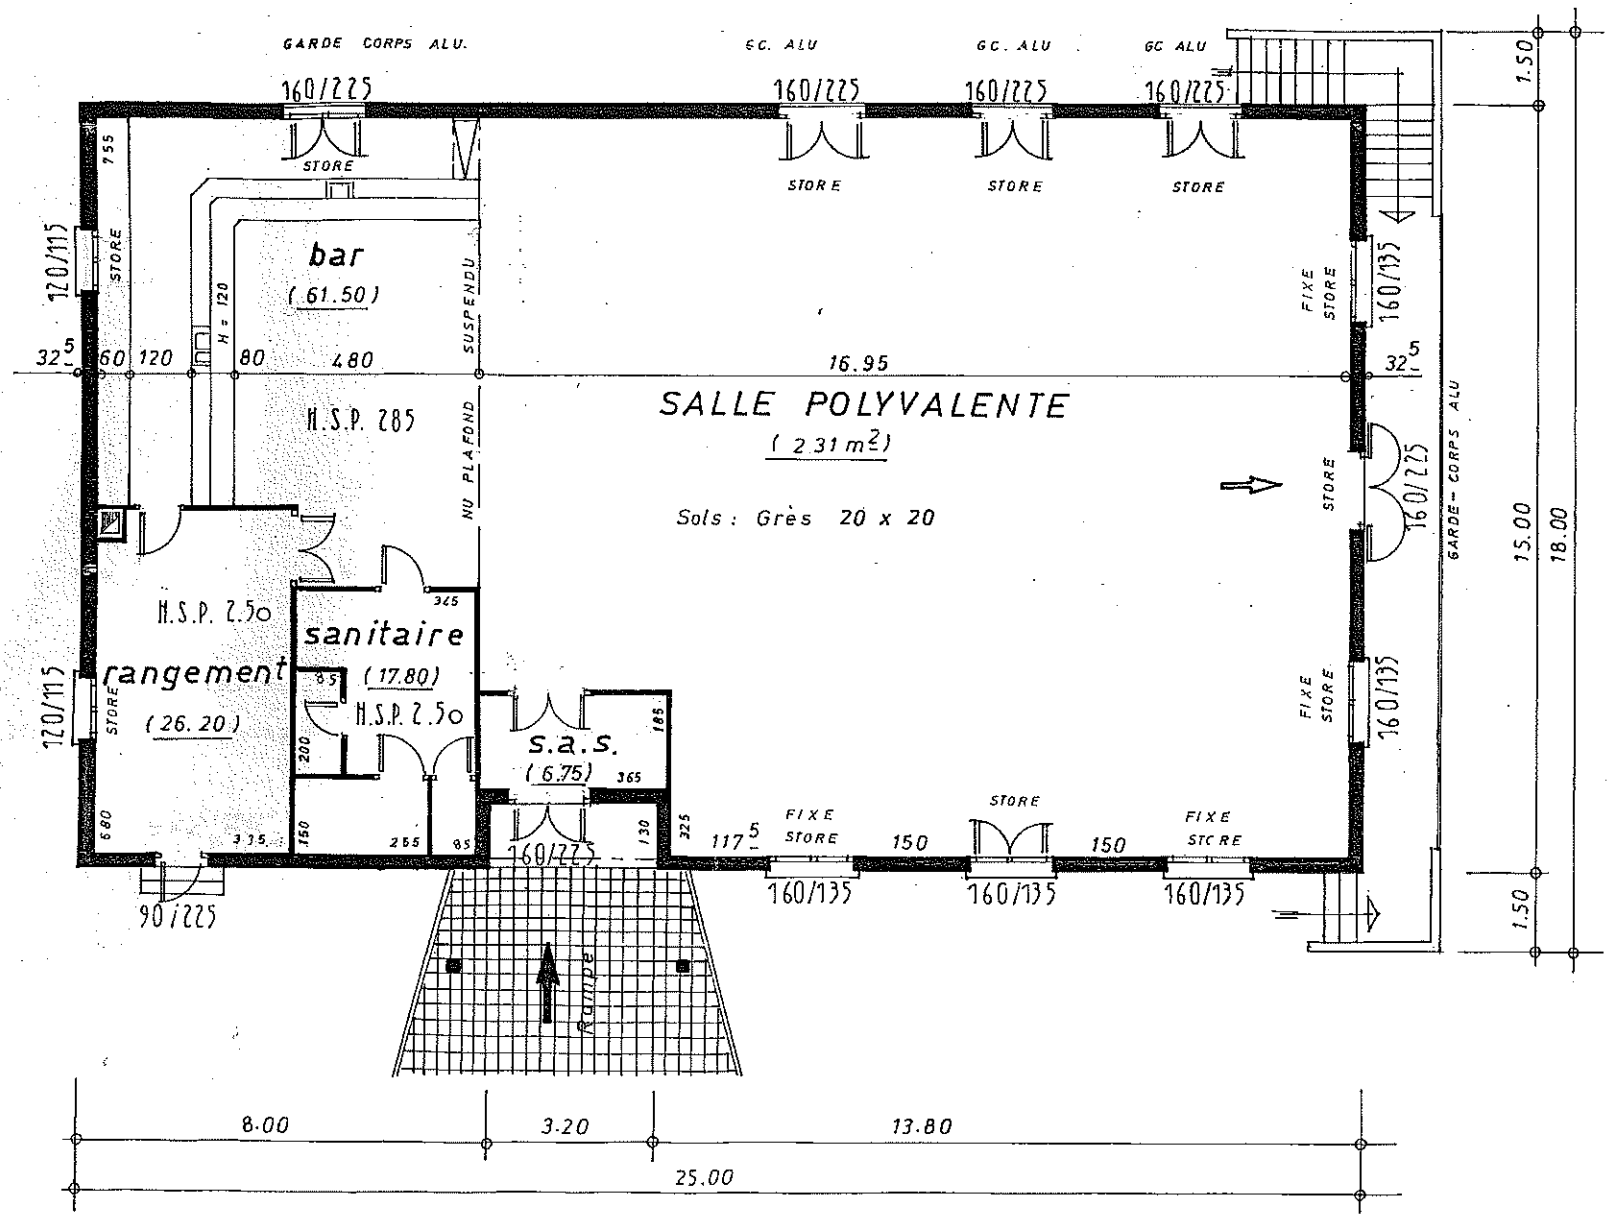

1/100